





STĘPIŃSKA 17

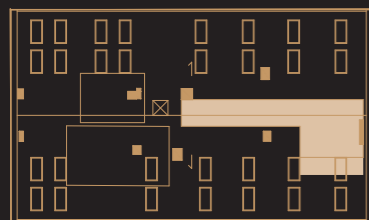

PLATFORMA NA DACHU
/ PLATFORM ON THE ROOF



POZIOM 1 / 1ST LEVEL

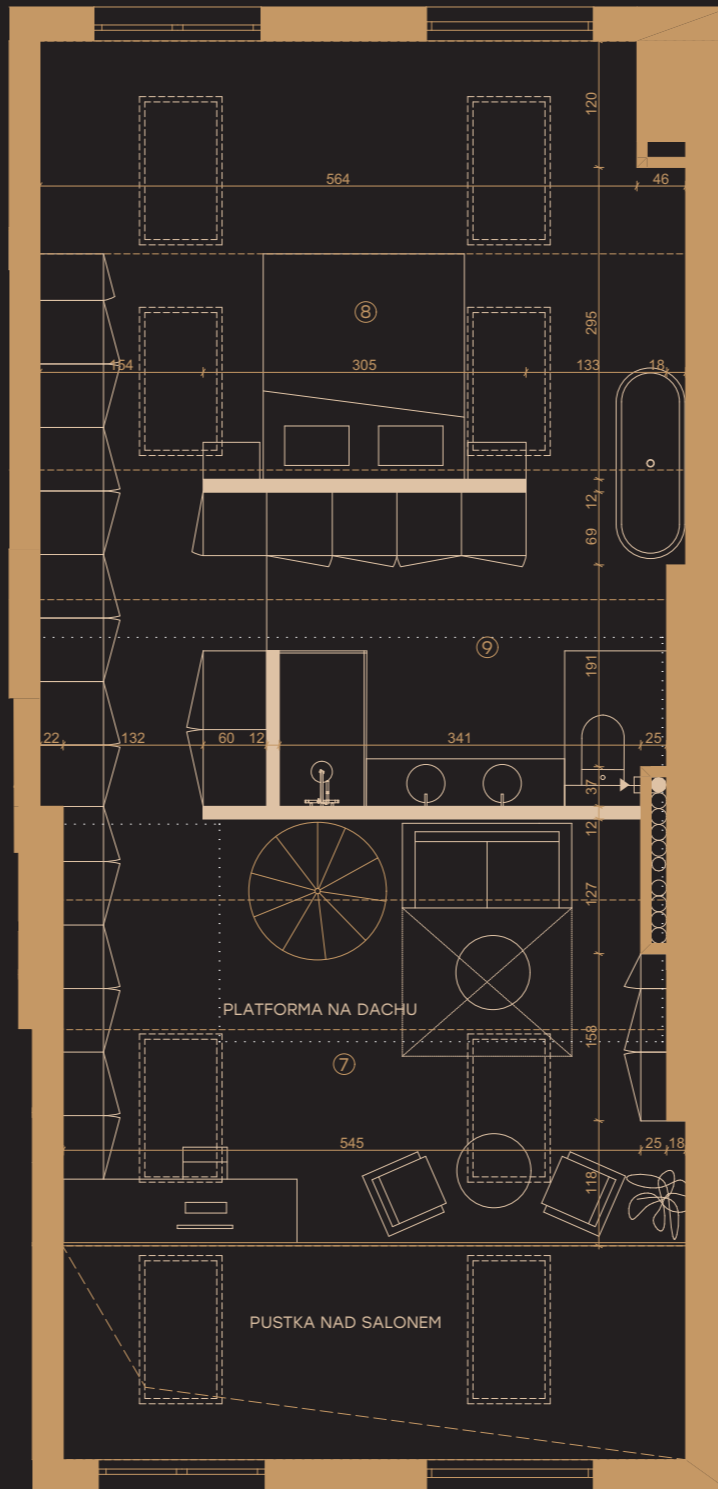

POZIOM 2 / 2ND LEVEL




Przedstawione aranżacje są przykładowe, mają jedynie charakter poglądowy i mogą ulec zmianie. Nie zmieniają się funkcjonalność lokali oraz ich istotne cechy. Obmiar powierzchni użytkowej lokali zostanie wykonany zgodnie z normą PN-ISO 9836.

The arrangements are for example and illustration purposes only and are subject to change. The functionality of the premises and the essential features will not change. The floor area of the premises will be measured in accordance with the PN-ISO 9836 standard.

LEGENDA / LEGEND:

- ŚCIANY NIEROZBIERALNE / NON-DEMOUNTABLE WALLS
- ŚCIANY ROZBIERALNE / DEMOUNTABLE WALLS

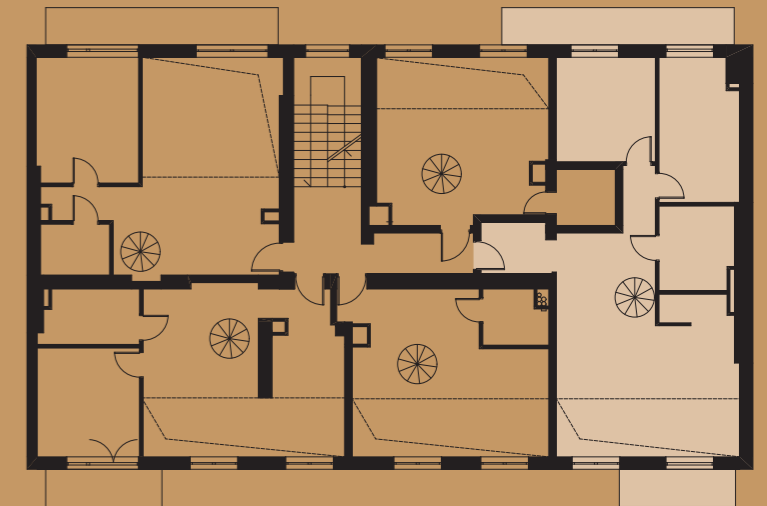

NUMER LOKALU / APARTMENT N^o M11
PIĘTRO / FLOOR 2 & 3

- 1. PRZEDPOKÓJ / HALL 4.10 m²
- 2. KORYTARZ / CORRIDOR 6.63 m²
- 3. POKÓJ DZIENNY Z ANEKSEM KUCHENNYM / LIVING ROOM WITH A KITCHENETTE 34.26 m²
- 4. ŁAZIENKA / BATHROOM 6.73 m²
- 5. SYPIALNIA / BEDROOM 12.38 m²
- 6. SYPIALNIA / BEDROOM 11.31 m²
- 7. POMIESZCZENIE HOBBY / HOBBYROOM 13.79 m²
- 8. SYPIALNIA / BEDROOM 11.07 m²
- 9. ŁAZIENKA / BATHROOM 10.04 m²

POW. UŻYTKOWA / USABLE AREA 110.31 m²

